



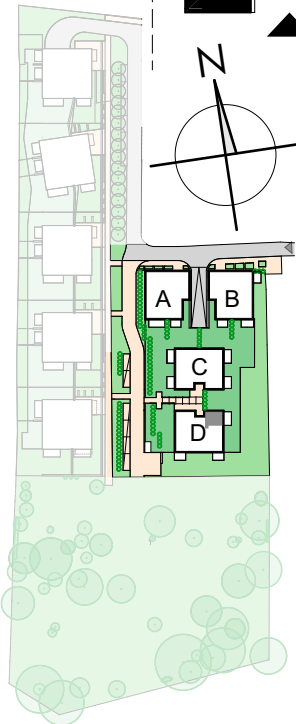

PÓŁNOC

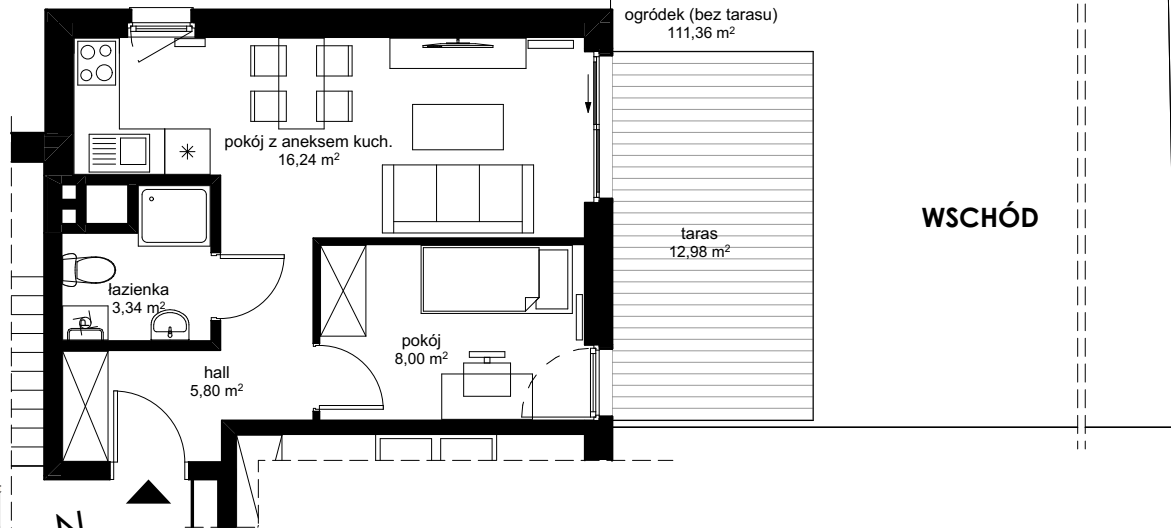

PARTER
SEGMENT
D

MIESZKANIE
D/01

POWIERZCHNIA MIESZKANIA
33,38m²

skala 1:100

Tabela powierzchni

pomieszczenie	pow. [m ²]
hall	5,80
łazienka	3,34
pokój	8,00
pokój z aneksem kuchennym	16,24
	33,38
taras	12,98
ogródek (bez tarasu)	111,36

-POWIERZCHNIA UŻTKOWA OBLICZANA WEDŁUG NORMY PN-ISO 9836:1997.
-RZUT MIESZKANIA ZOSTAŁ SPORZĄDZONY NA PODSTAWIE PROJEKTU BUDOWLANEGO.
-ZASTRZEGA SIĘ MOŻLIWOŚĆ ZMIAN W UKŁADZIE MIESZKANIA I PODANYCH POWIERZCHNIACH, ZGODNIE
Z ZAPISAMI UMOWY DEWELOPERSKIEJ.
-W ZWIĄZKU Z OPRACOWYNIAMI PROJEKTU WYKONAWCZEGO ZE WZGLĘDÓW KONSTRUKCYJNYCH,
INSTALACYJNYCH LUB ARCHITEKTONICZNYCH MOGĄ WYSTĄPIĆ ZMIANY W ZAKRESIE KOMINÓW
I PIONÓW ORAZ KOREKTY OTWORÓW OKIENNYCH

LINIA architektki