



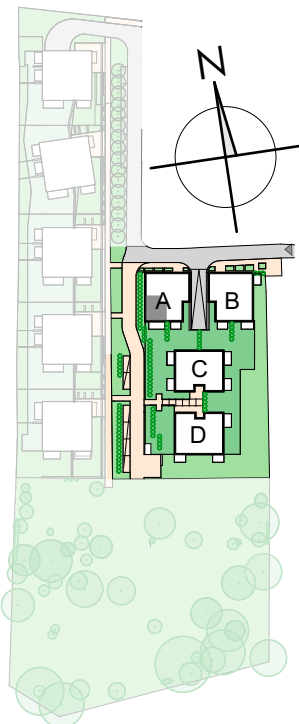

skala 1:100

Tabela powierzchni	
pomieszczenie	pow. [m <sup>2</sup> ]
hall	8,88
łazienka	4,18
pokój	10,60
pokój	12,74
pokój z aneksem kuchennym	25,51
	<b>61,91</b>
taras	15,24
ogródek (bez tarasu)	63,10

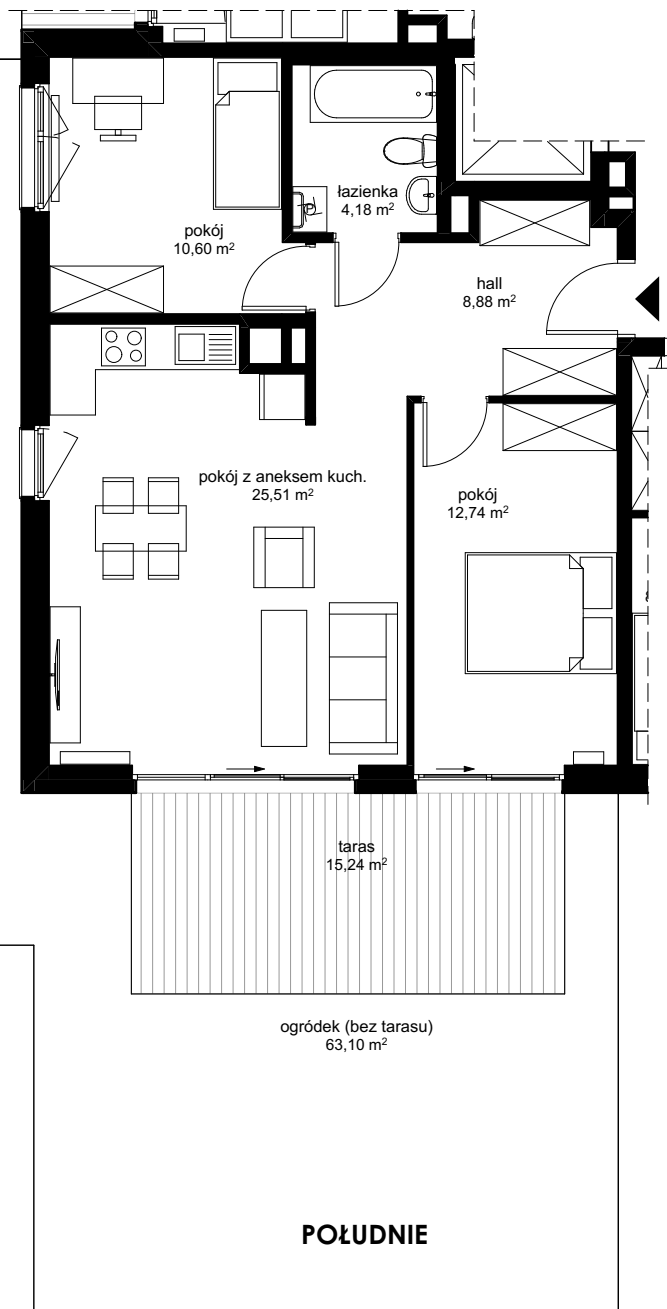

- POWIERZCHNIA UŻTKOWA OBLICZANA WEDŁUG NORMY PN-ISO 9836:1997.  
- RZUT MIESZKANIA ZOSTAŁ SPORZĄDZONY NA PODSTAWIE PROJEKTU BUDOWLANEGO.  
- ZASTRZEŻA SIĘ MOŻLIWOŚĆ ZMIAN W UKŁADZIE MIESZKANIA I PODANYCH POWIERZCHNIACH, ZGODNIE Z ZAPISAMI UMOWY DEWELOPERSKIEJ.  
- W ZWIĄZKU Z OPRACOWYNIAMI PROJEKTU WYKONAWCZEGO ZE WZGLĘDÓW KONSTRUKCYJNYCH, INSTALACYJNYCH LUB ARCHITEKTONICZNYCH MOGĄ WYSTĄPIĆ ZMIANY W ZAKRESIE KOMINOWY I PIONÓW ORAZ KOREKTY OTWORÓW OKIENNYCH