




BIURO SPRZEDAŻY
ul. Lea 202A , 30-133 Kraków
tel.: 12 357 41 60, 12 357 41 62
www.apartamentybandtkiego.pl
e-mail: biuro@apartamentybandtkiego.pl

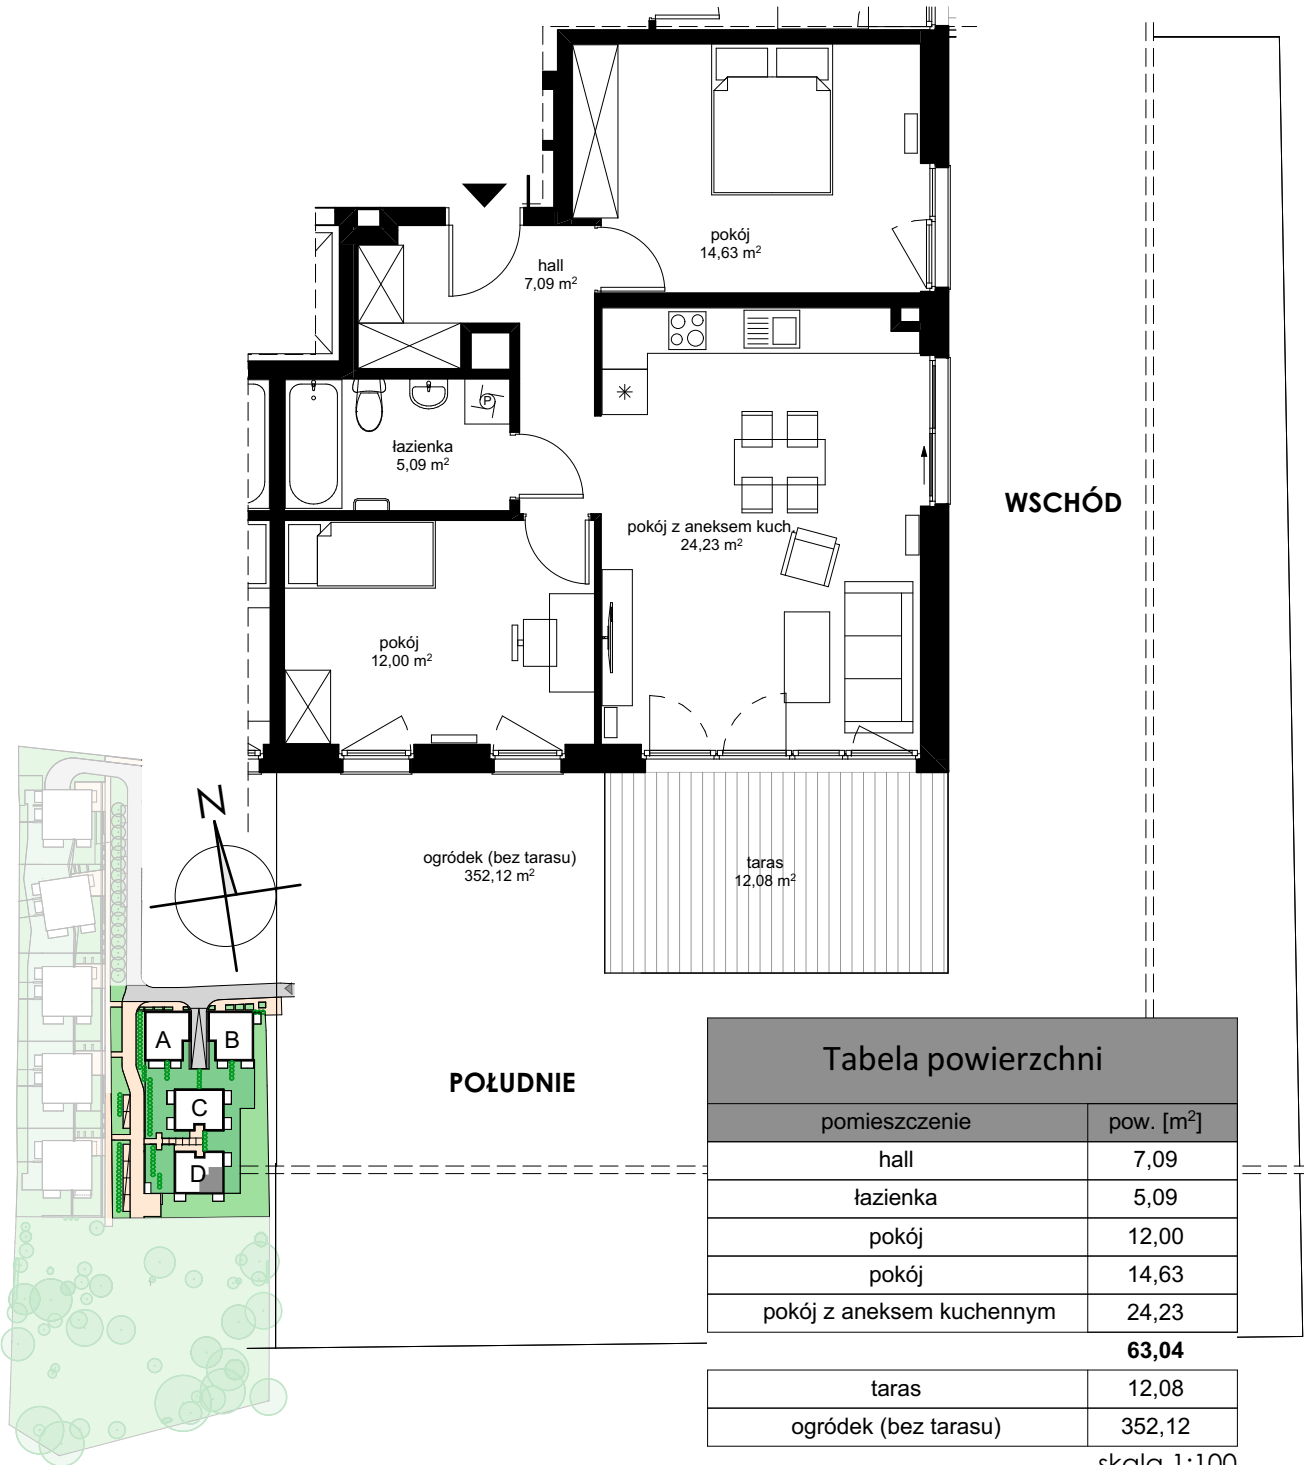

-POWIERZCHNIA UŻTKOWA OBLICZANA WEDŁUG NORMY PN-ISO 9836:1997.
-RZUT MIESZKANIA ZOSTAŁ SPORZĄDZONY NA PODSTAWIE PROJEKTU BUDOWLANEGO.
-ZASTRZEGA SIĘ MOŻLIWOŚĆ ZMIAN W UKŁADZIE MIESZKANIA I PODANYCH POWIERZCHNIACH, ZGODNIE Z ZAPISAMI UMOWY DEWELOPERSKIEJ.
-W ZWIĄZKU Z OPRACOWYNIAMI PROJEKTU WYKONAWCZEGO ZE WZGLĘDOW KONSTRUKCYJNYCH, INSTALACYJNYCH LUB ARCHITEKTONICZNYCH MOGĄ WYSTĄPIĆ ZMIANY W ZAKRESIE KOMINOWY I PIONÓW ORAZ KOREKTY OTWORÓW OKIENNYCH

LINIA architektki

PARTER
SEGMENT
D

MIESZKANIE
D/02

POWIERZCHNIA MIESZKANIA
63,04m²