



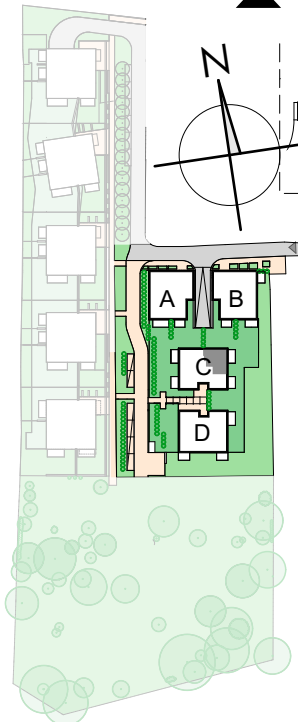

PÓŁNOC

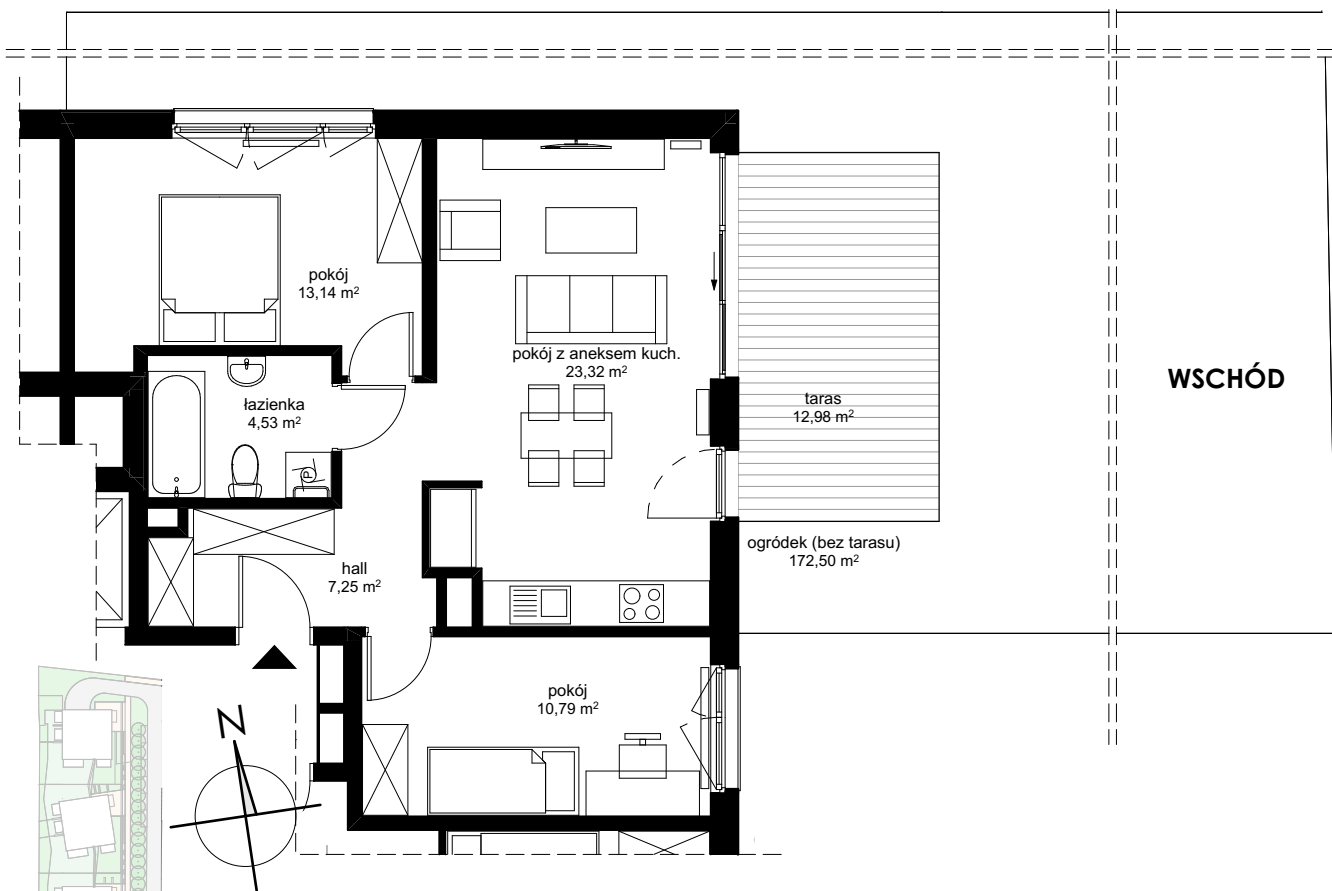

skala 1:100

Tabela powierzchni

pomieszczenie	pow. [m ²]
hall	7,25
łazienka	4,53
pokój	13,14
pokój	10,79
pokój z aneksem kuchennym	23,32
	59,03
taras	12,98
ogródek (bez tarasów)	172,50

-POWIERZCHNIA UŻTKOWA OBLICZANA WEDŁUG NORMY PN-ISO 9836:1997.
-RZUT MIESZKANIA ZOSTAŁ SPORZĄDZONY NA PODSTAWIE PROJEKTU BUDOWLANEGO.
-ZASTRZEGA SIĘ MOŻLIWOŚĆ ZMIAN W UKŁADZIE MIESZKAN I PODANYCH POWIERZCHNIACH, ZGODNIE Z ZAPISAMI UMOWY DEWELOPERSKIEJ.
-W ZWIĄZKU Z OPRACOWANIEM PROJEKTU WYKONAWCZEGO ZE WZGLĘDÓW KONSTRUKCYJNYCH, INSTALACYJNYCH LUB ARCHITEKTONICZNYCH MOGĄ WYSTĄPIĆ ZMIANY W ZAKRESIE KOMINOW I PIONÓW ORAZ KOREKTY OTWORÓW OKIENNYCH

LINIA architektki

PARTER
SEGMENT
C

MIESZKANIE
C/03

POWIERZCHNIA MIESZKANIA
59,03m²