





skala 1:100

Tabela powierzchni

pomieszczenie	pow. [m <sup>2</sup> ]
hall	4,59
łazienka	3,95
pokój	10,72
salon z aneksem kuchennym	20,43
	<b>39,69</b>
balkon	4,96

PÓŁNOC

ZACHÓD

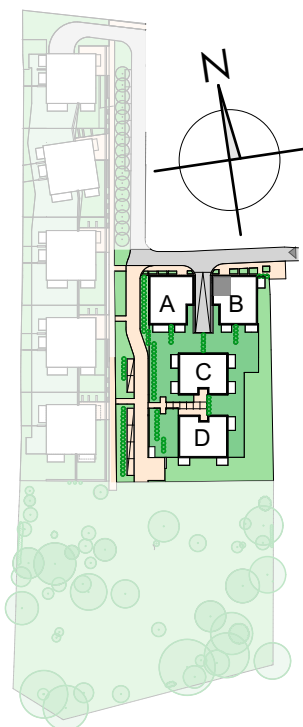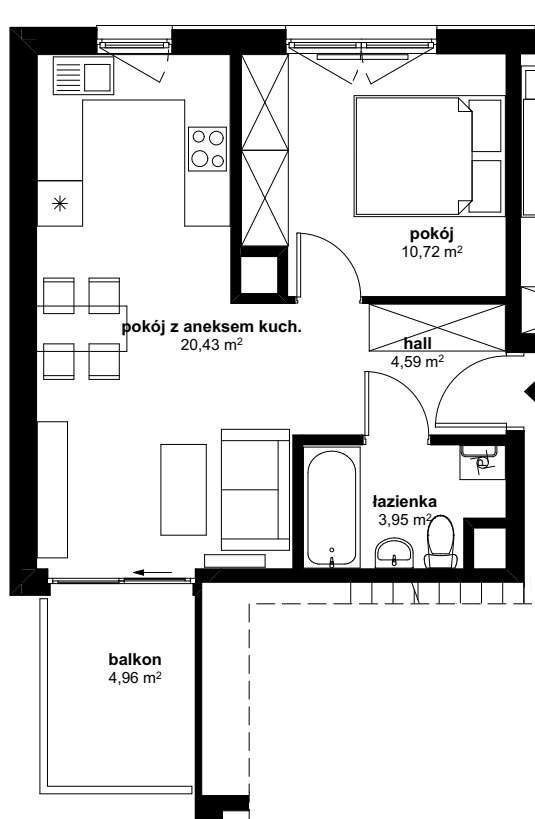

- POWIERZCHNIA UŻTKOWA OBLICZANA WEDŁUG NORMY PN-ISO 9836:1997.  
- RZUT MIESZKANIA ZOSTAŁ SPORZĄDZONY NA PODSTAWIE PROJEKTU BUDOWLANEGO.  
- ZASTRZEGA SIĘ MOŻLIWOŚĆ ZMIAN W UKŁADZIE MIESZKAN I PODANYCH POWIERZCHNIACH, ZGODNIE Z ZAPISAMI UMOWY DEWELOPERSKIEJ.  
- W ZWIĄZKU Z OPRACOWYNIAMI PROJEKTU WYKONAWCZEGO ZE WZGLĘDÓW KONSTRUKCYJNYCH, INSTALACYJNYCH LUB ARCHITEKTONICZNYCH MOGĄ WYSTĄPIĆ ZMIANY W ZAKRESIE KOMINÓW I PIONÓW ORAZ KOREKTY OTWORÓW OKIENNYCH

LINIA architektki

**PIĘTRO I**  
**SEGMENT**  
**B**

**MIESZKANIE**  
**B/04**

**POWIERZCHNIA MIESZKANIA**  
**39,69m<sup>2</sup>**