



skala 1:100



**Tabela powierzchni**

pomieszczenie	pow. [m <sup>2</sup> ]
hall	7,13
łazienka	4,53
pokój	13,83
pokój z aneksem kuchennym	23,71
	<b>49,20</b>
balkon	8,20

- POWIERZCHNIA UŻTKOWA OBLICZANA WEDŁUG NORMY PN-ISO 9836:1997.  
- RZUT MIESZKANIA ZOSTAŁ SPORZĄDZONY NA PODSTAWIE PROJEKTU BUDOWLANEGO.  
- ZASTRZEGA SIĘ MOŻLIWOŚĆ ZMIAN W UKŁADZIE MIESZKANIA I PODANYCH POWIERZCHNIACH, ZGODNIE Z ZAPISAMI UMOWY DEWELOPERSKIEJ.  
- W ZWIĄZKU Z OPRACOWYNIAMI PROJEKTU WYKONAWCZEGO ZE WZGLĘDÓW KONSTRUKCYJNYCH, INSTALACYJNYCH LUB ARCHITEKTONICZNYCH MOGĄ WYSTĄPIĆ ZMIANY W ZAKRESIE KOMINÓW I PIONÓW ORAZ KOREKTY OTWORÓW OKIENNYCH

PÓŁNOC

ZACHÓD

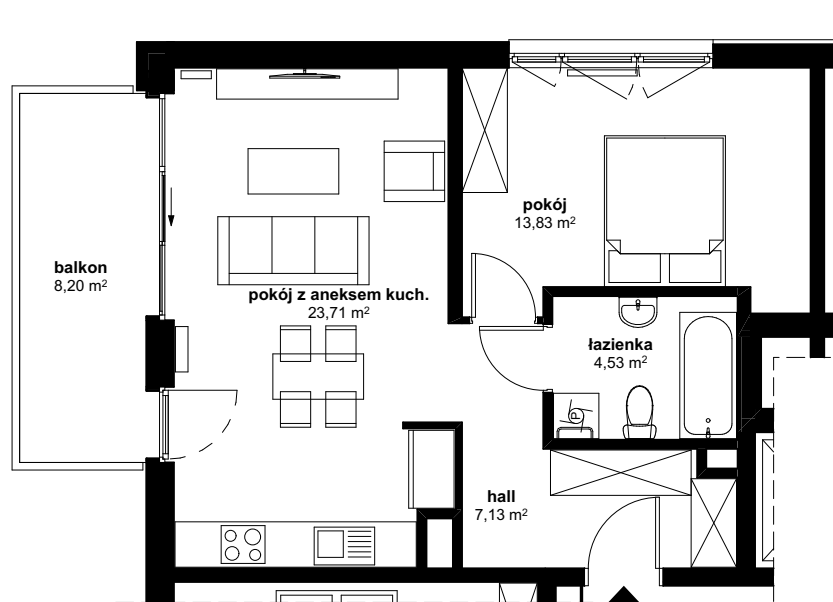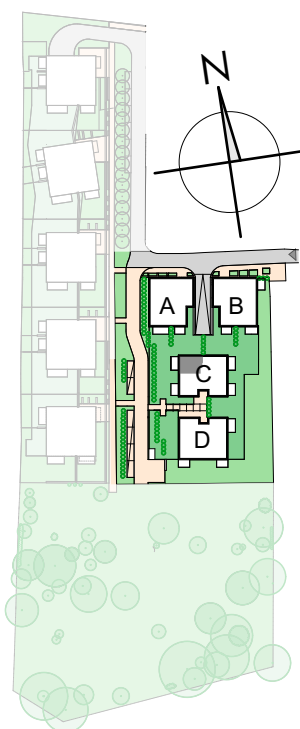

**PIĘTRO I**  
**SEGMENT**  
**C**

**MIESZKANIE**  
**C/06**

**POWIERZCHNIA MIESZKANIA**  
**49,20m<sup>2</sup>**