




BIURO SPRZEDAŻY  
ul. Lea 202A , 30-133 Kraków  
tel.: 12 357 41 60, 12 357 41 62  
www.apartamentybandtkiego.pl  
e-mail: biuro@apartamentybandtkiego.pl


skala 1:100

### Tabela powierzchni

pomieszczenie	pow. [m <sup>2</sup> ]
hall	7,09
łazienka	5,09
pokój	12,00
pokój	14,63
pokój z aneksem kuchennym	24,23
	<b>63,04</b>
balkon	13,74

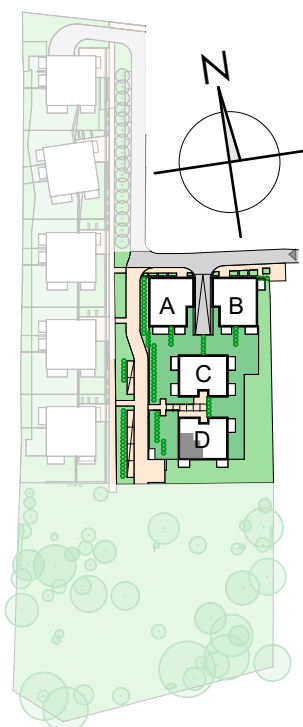

ZACHÓD

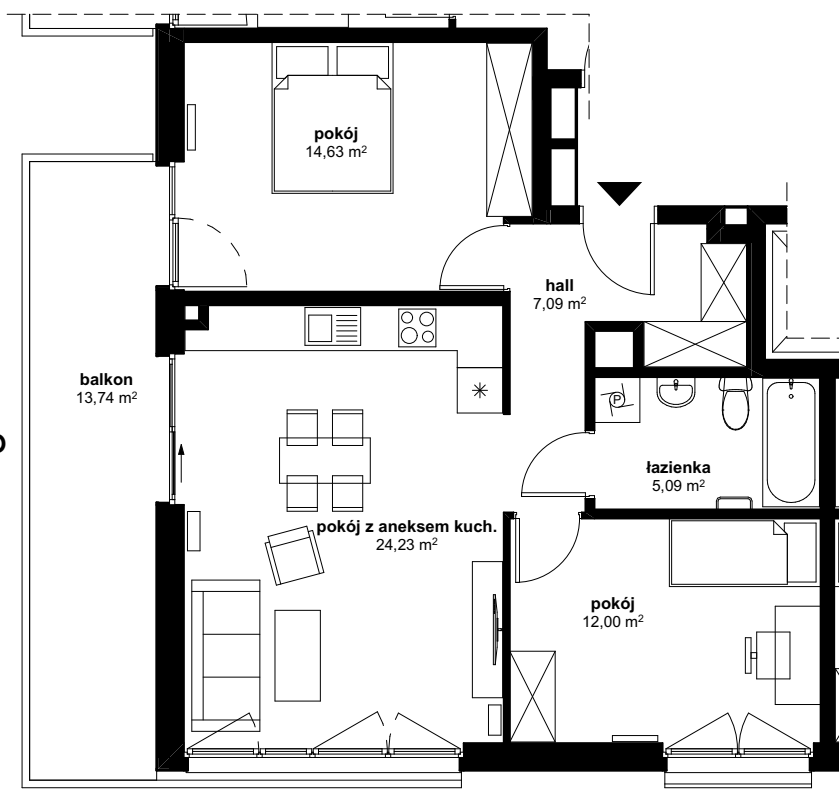

POŁUDNIE

- POWIERZCHNIA UŻTKOWA OBLICZANA WEDŁUG NORMY PN-ISO 9836:1997.  
- RZUT MIESZKANIA ZOSTAŁ SPORZĄDZONY NA PODSTAWIE PROJEKTU BUDOWLANEGO.  
- ZASTRZEŻA SIĘ MOŻLIWOŚĆ ZMIAN W UKŁADZIE MIESZKANIA I PODANYCH POWIERZCHNIACH, ZGODNIE Z ZAPISAMI UMOWY DEWELOPERSKIEJ.  
- W ZWIĄZKU Z OPRACOWYNIAMI PROJEKTU WYKONAWCZEGO ZE WZGLĘDÓW KONSTRUKCYJNYCH, INSTALACYJNYCH LUB ARCHITEKTONICZNYCH MOGĄ WYSTĄPIĆ ZMIANY W ZAKRESIE KOMINÓW I PIONÓW ORAZ KOREKTY OTWORÓW OKIENNYCH

LINIA architektki

**PIĘTRO I**  
**SEGMENT**  
**D**

**MIESZKANIE**  
**D/06**

**POWIERZCHNIA MIESZKANIA**  
**63,04m<sup>2</sup>**