



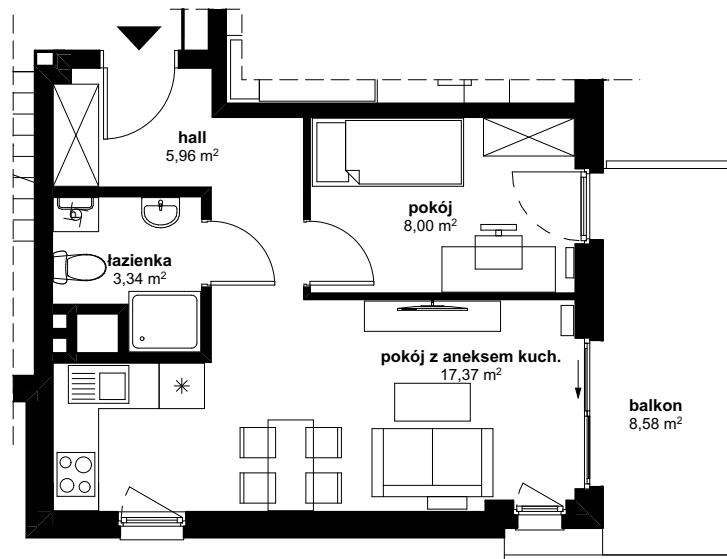

skala 1:100

### Tabela powierzchni

pomieszczenie	pow. [m <sup>2</sup> ]
hall	5,96
łazienka	3,34
pokój	8,00
pokój z aneksem kuchennym	17,37
	<b>34,67</b>
balkon	8,58

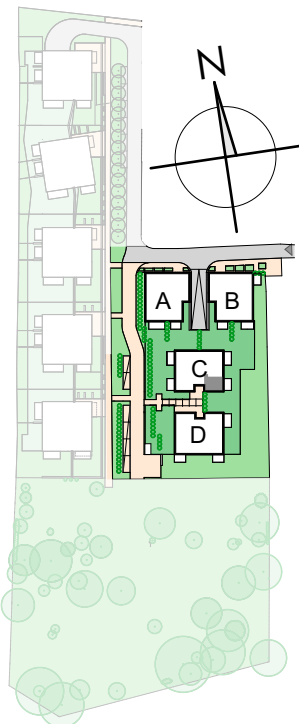

POŁUDNIE

WSCHÓD

- POWIERZCHNIA UŻTKOWA OBLICZANA WEDŁUG NORMY PN-ISO 9836:1997.  
- RZUT MIESZKANIA ZOSTAŁ SPORZĄDZONY NA PODSTAWIE PROJEKTU BUDOWLANEGO.  
- ZASTRZEGA SIĘ MOŻLIWOŚĆ ZMIAN W UKŁADZIE MIESZKANIA I PODANYCH POWIERZCHNIACH, ZGODNIE Z ZAPISAMI UMÓWY DEWELOPERSKIEJ.  
- W ZWIĄZKU Z OPRACOWYNIAMI PROJEKTU WYKONAWCZEGO ZE WZGLĘDÓW KONSTRUKCYJNYCH, INSTALACYJNYCH LUB ARCHITEKTONICZNYCH MOGĄ WYSTĄPIĆ ZMIANY W ZAKRESIE KOMINÓW I PIONÓW ORAZ KOREKTY OTWORÓW OKIENNYCH

LINIA architektki

**PIĘTRO I**  
**SEGMENT**  
**C**

**MIESZKANIE**  
**C/08**

**POWIERZCHNIA MIESZKANIA**  
**34,67m<sup>2</sup>**