


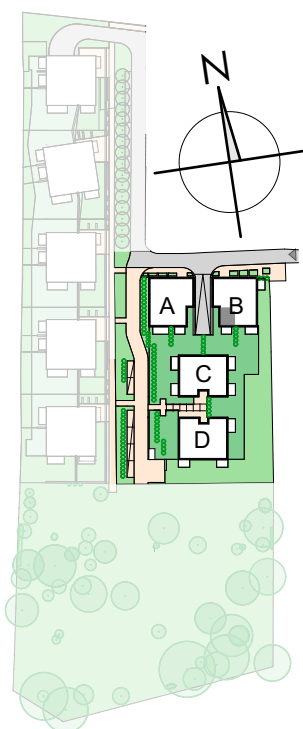


skala 1:100

Tabela powierzchni

pomieszczenie	pow. [m <sup>2</sup> ]
hall	4,17
łazienka	3,82
pokój	8,03
pokój z aneksem kuchennym	18,34
	<b>34,36</b>
balkon	6,74



ZACHÓD

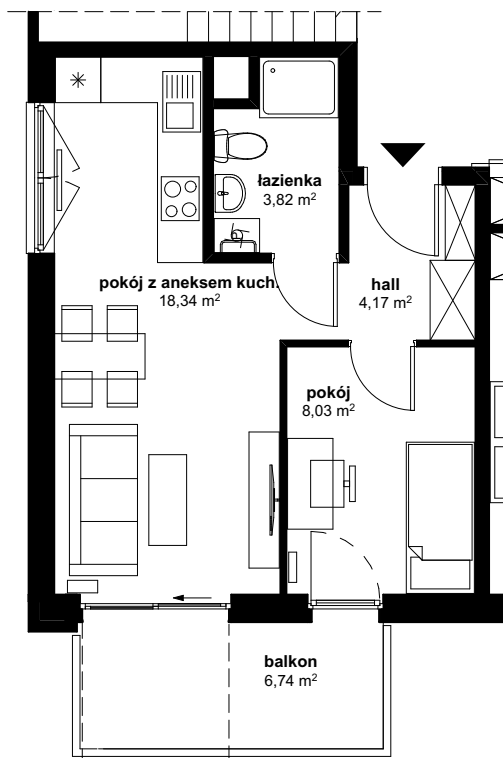

POŁUDNIE

- POWIERZCHNIA UŻTKOWA OBLICZANA WEDŁUG NORMY PN-ISO 9836:1997.  
- RZUT MIESZKANIA ZOSTAŁ SPORZĄDZONY NA PODSTAWIE PROJEKTU BUDOWLANEGO.  
- ZASTRZEŻA SIĘ MOŻLIWOŚĆ ZMIAN W UKŁADZIE MIESZKANIA I PODANYCH POWIERZCHNIACH, ZGODNIE  
Z ZAPISAMI UMOWY DEWELOPERSKIEJ;  
- W ZWIĄZKU Z OPRACOWYNIAMI PROJEKTU WYKONAWCZEGO ZE WZGLĘDOWYCH KONSTRUKCYJNYCH,  
INSTALACYJNYCH LUB ARCHITEKTONICZNYCH MOGĄ WYSTĄPIĆ ZMIANY W ZAKRESIE KOMINÓW  
I PIONÓW ORAZ KOREKTY OTWORÓW OKIENNYCH

LINIA architektki

**PIĘTRO II**  
**SEGMENT**  
**B**

**MIESZKANIE**  
**B/11**

**POWIERZCHNIA MIESZKANIA**  
**34,36m<sup>2</sup>**