




skala 1:100

Tabela powierzchni

pomieszczenie	pow. [m <sup>2</sup> ]
hall	7,25
łazienka	4,53
pokój	13,83
pokój	10,79
pokój z aneksem kuchennym	23,56
	<b>59,96</b>
balkon	8,20

PÓŁNOC

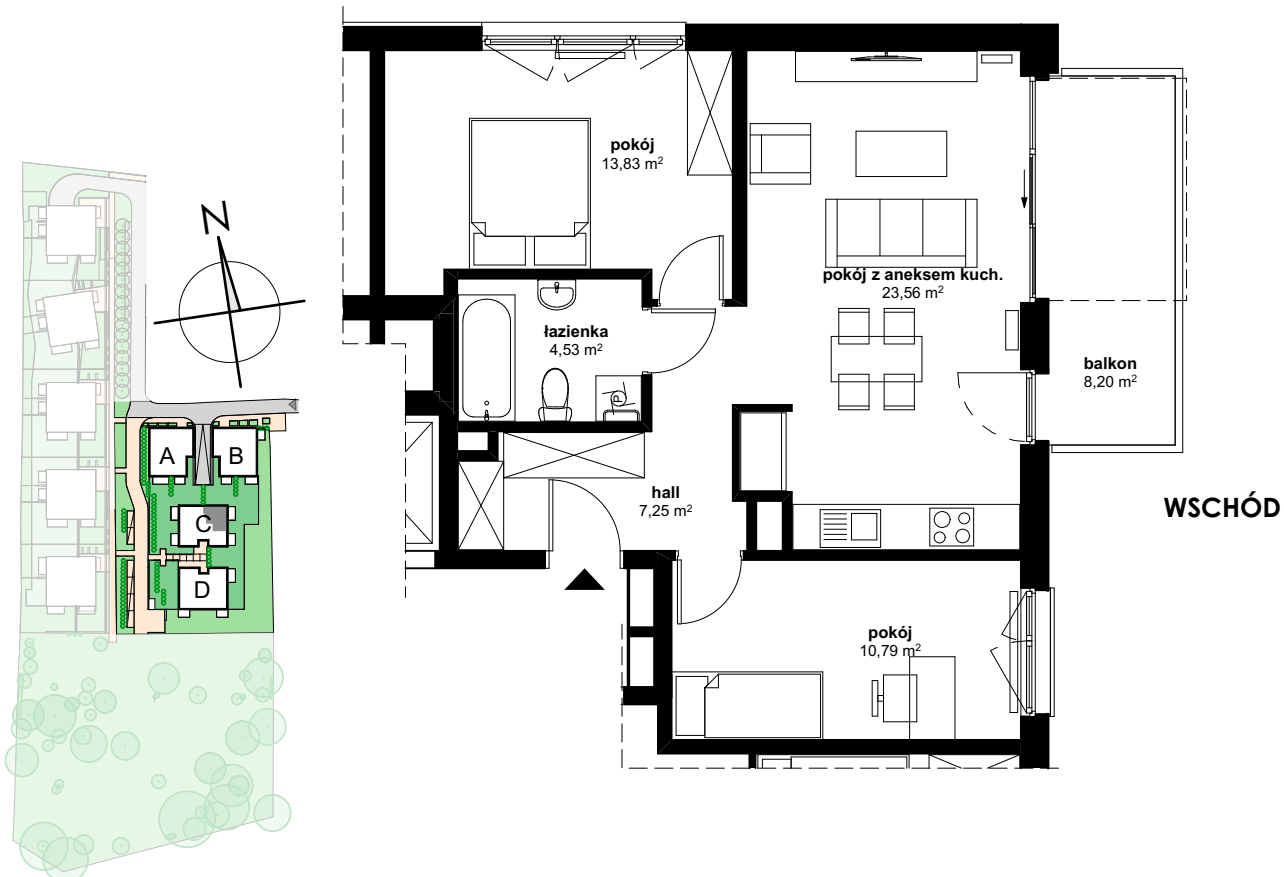

- POWIERZCHNIA UŻTKOWA OBLICZANA WEDŁUG NORMY PN-ISO 9836:1997.  
- RZUT MIESZKANIA ZOSTAŁ SPORZĄDZONY NA PODSTAWIE PROJEKTU BUDOWLANEGO.  
- ZASTRZEGA SIĘ MOŻLIWOŚĆ ZMIAN W UKŁADZIE MIESZKANIA I PODANYCH POWIERZCHNIACH, ZGODNIE Z ZAPISAMI UMOWY DEWELOPERSKIEJ.  
- W ZWIĄZKU Z OPRACOWYNIAMI PROJEKTU WYKONAWCZEGO ZE WZGLĘDÓW KONSTRUKCYJNYCH, INSTALACYJNYCH LUB ARCHITEKTONICZNYCH MOGĄ WYSTĄPIĆ ZMIANY W ZAKRESIE KOMINÓW I PIONÓW ORAZ KOREKTY OTWORÓW OKIENNYCH

LINIA architektki

PIĘTRO II  
SEGMENT  
C

MIESZKANIE  
C/11

POWIERZCHNIA MIESZKANIA  
59,96m<sup>2</sup>