


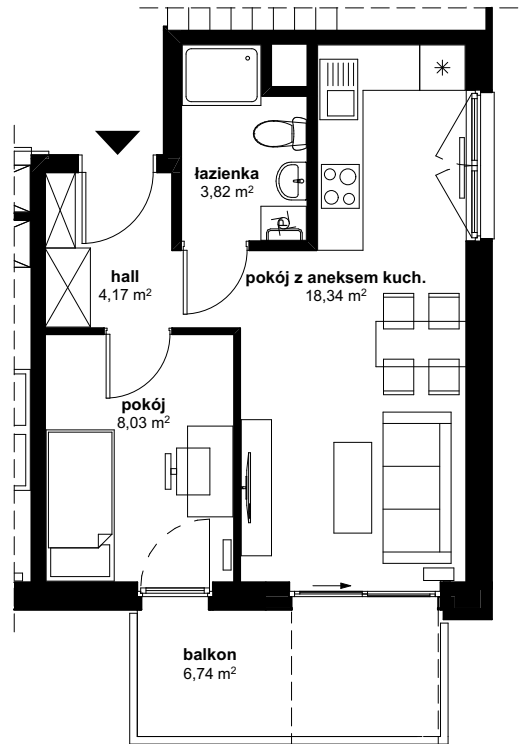

skala 1:100


Tabela powierzchni

pomieszczenie	pow. [m ²]
hall	4,17
łazienka	3,82
pokój	8,03
pokój z aneksem kuchennym	18,34
	34,36
balkon	6,74



WSCHÓD

POŁUDNIE

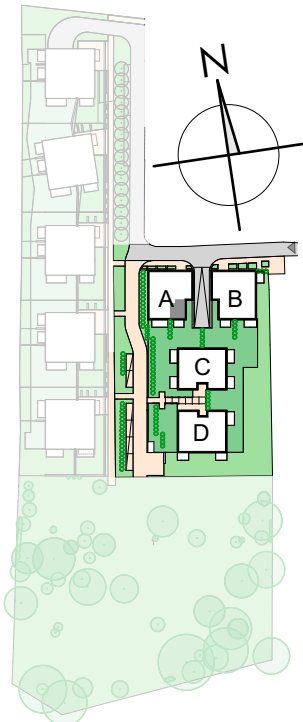

- POWIERZCHNIA UŻTKOWA OBLICZANA WEDŁUG NORMY PN-ISO 9836:1997.
- RZUT MIESZKANIA ZOSTAŁ SPORZĄDZONY NA PODSTAWIE PROJEKTU BUDOWLANEGO.
- ZASTRZEGA SIĘ MOŻLIWOŚĆ ZMIAN W UKŁADZIE MIESZKANIA I PODANYCH POWIERZCHNIACH, ZGODNIE Z ZAPISAMI UMOWY DEWELOPERSKIEJ.
- W ZWIĄZKU Z OPRACOWYNIAMI PROJEKTU WYKONAWCZEGO ZE WZGLĘDÓW KONSTRUKCYJNYCH, INSTALACYJNYCH LUB ARCHITEKTONICZNYCH MOGĄ WYSTĄPIĆ ZMIANY W ZAKRESIE KOMINÓW I PIONÓW ORAZ KOREKTY OTWORÓW OKIENNYCH

LINIA architektki

PIĘTRO II
SEGMENT
A

MIESZKANIE
A/08

POWIERZCHNIA MIESZKANIA
34,36 m²