



BIURO SPRZEDAŻY  
ul. Lea 202A, 30-133 Kraków  
tel.: 12 357 41 60, 12 357 41 62  
www.apartamentybandtkiego.pl  
e-mail: biuro@apartamentybandtkiego.pl



skala 1:100

### Tabela powierzchni

pomieszczenie	pow. [m <sup>2</sup> ]
hall	5,80
łazienka	3,34
pokój	8,00
pokój z aneksem kuchennym	17,54
	<b>34,68</b>
balkon	8,20

- POWIERZCHNIA UŻTKOWA OBLICZANA WEDŁUG NORMY PN-ISO 9836:1997.  
- RZUT MIESZKANIA ZOSTAŁ SPORZĄDZONY NA PODSTAWIE PROJEKTU BUDOWLANEGO.  
- ZASTRZEŻA SIĘ MOŻLIWOŚĆ ZMIAN W UKŁADZIE MIESZKANIA I PODANYCH POWIERZCHNIACH, ZGODNIE Z ZAPISAMI UMOWY DEWELOPERSKIEJ.  
- W ZWIĄZKU Z OPRACOWYNIAMI PROJEKTU WYKONAWCZEGO ZE WZGLĘDÓW KONSTRUKCYJNYCH, INSTALACYJNYCH LUB ARCHITEKTONICZNYCH MOGĄ WYSTĄPIĆ ZMIANY W ZAKRESIE KOMINÓW I PIONÓW ORAZ KOREKTY OTWORÓW OKIENNYCH

PÓŁNOC

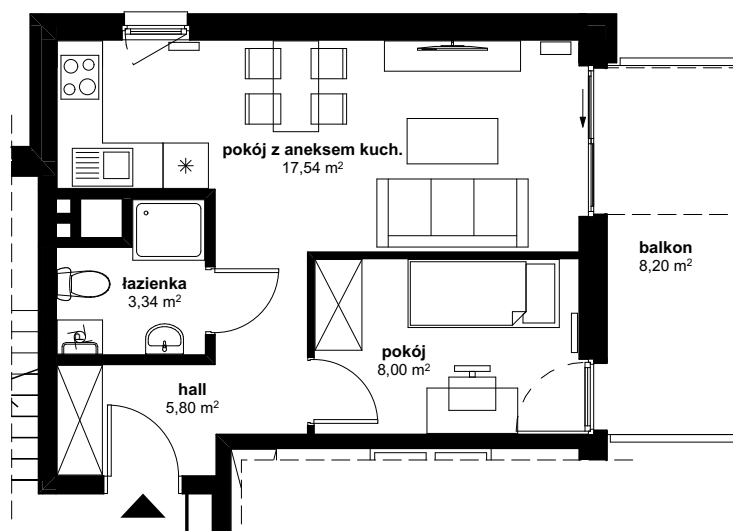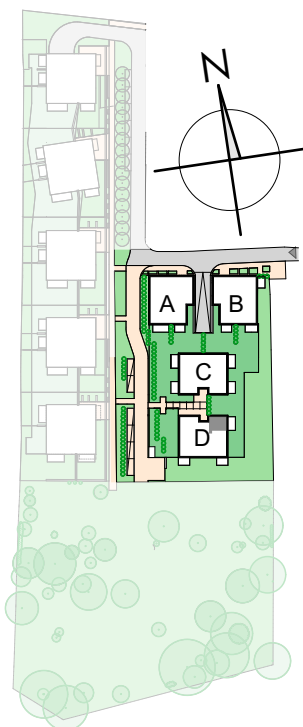

WSCHÓD

LINIA architektki

**PIĘTRO II**  
**SEGMENT**  
**D**

**MIESZKANIE**  
**D/08**

**POWIERZCHNIA MIESZKANIA**  
**34,68m<sup>2</sup>**