




BIURO SPRZEDAŻY
ul. Lea 202A , 30-133 Kraków
tel.: 12 357 41 60, 12 357 41 62
www.apartamentybandtkiego.pl
e-mail: biuro@apartamentybandtkiego.pl

skala 1:100

Tabela powierzchni

pomieszczenie	pow. [m ²]
hall	7,05
łazienka	4,76
pokój	11,14
pokój	12,64
pokój z aneksem kuchennym	23,56
	59,15
balkon	11,84

PÓŁNOC

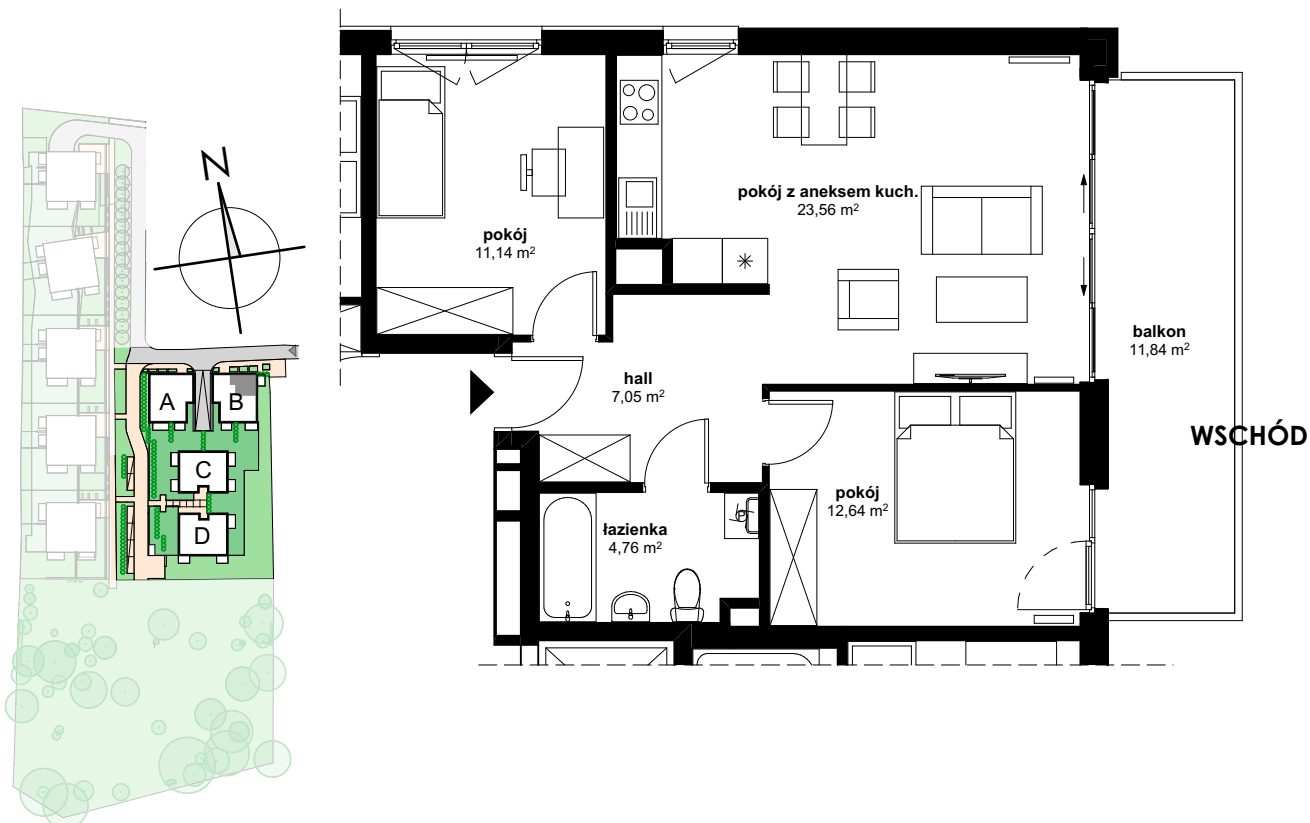

- POWIERZCHNIA UŻTKOWA OBLICZANA WEDŁUG NORMY PN-ISO 9836:1997.
- RZUT MIESZKANIA ZOSTAŁ SPORZĄDZONY NA PODSTAWIE PROJEKTU BUDOWLANEGO.
- ZASTRZEŻA SIĘ MOŻLIWOŚĆ ZMIAN W UKŁADZIE MIESZKANIA I PODANYCH POWIERZCHNIACH, ZGODNIE Z ZAPISAMI UMOWY DEWELOPERSKIEJ.
- W ZWIĄZKU Z OPRACOWYNIAMI PROJEKTU WYKONAWCZEGO ZE WZGLĘDÓW KONSTRUKCYJNYCH, INSTALACYJNYCH LUB ARCHITEKTONICZNYCH MOGĄ WYSTĄPIĆ ZMIANY W ZAKRESIE KOMINÓW I PIONÓW ORAZ KOREKTY OTWORÓW OKIENNYCH

LINIA architektki

PIĘTRO II
SEGMENT
B

MIESZKANIE
B/09

POWIERZCHNIA MIESZKANIA
59,15m²