




skala 1:100


Tabela powierzchni

pomieszczenie	pow. [m <sup>2</sup> ]
hall	5,02
łazienka	6,03
pokój	13,75
pokój z aneksem kuchennym	21,99
	<b>46,79</b>
balkon	8,58

- POWIERZCHNIA UŻTKOWA OBLICZANA WEDŁUG NORMY PN-ISO 9836:1997.  
- RZUT MIESZKANIA ZOSTAŁ SPORZĄDZONY NA PODSTAWIE PROJEKTU BUDOWLANEGO.  
- ZASTRZEGA SIĘ MOŻLIWOŚĆ ZMIAN W UKŁADZIE MIESZKANIA I PODANYCH POWIERZCHNIACH, ZGODNIE  
Z ZAPISAMI UMOWY DEWELOPERSKIEJ;  
- W ZWIĄZKU Z OPRACOWYNIAMI PROJEKTU WYKONAWCZEGO ZE WZGLĘDÓW KONSTRUKCYJNYCH,  
INSTALACYJNYCH LUB ARCHITEKTONICZNYCH MOGĄ WYSTĄPIĆ ZMIANY W ZAKRESIE KOMINÓW  
I PIONÓW ORAZ KOREKTY OTWORÓW OKIENNYCH

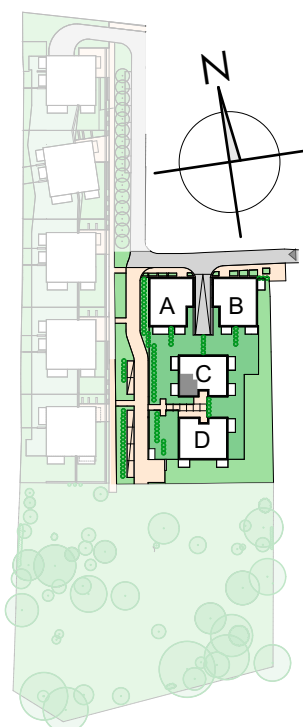

ZACHÓD

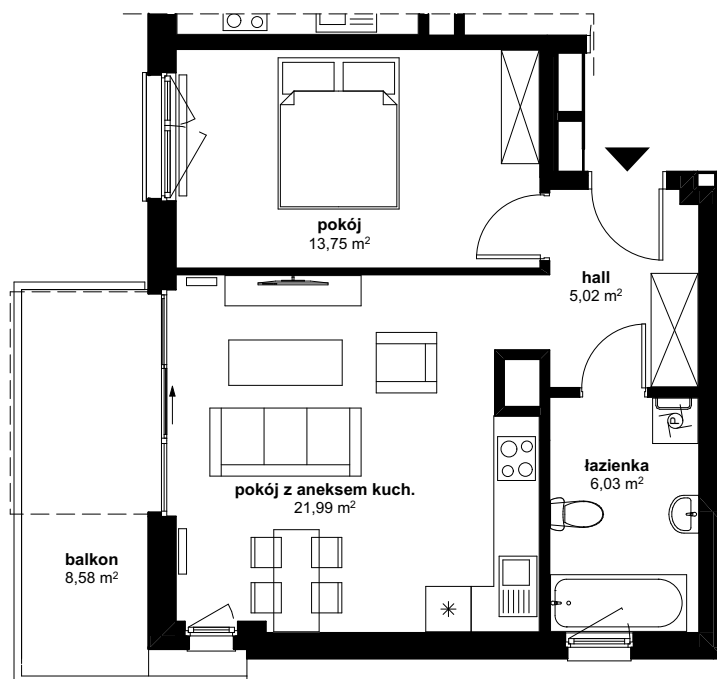

POŁUDNIE

LINIA architektki

**PIĘTRO II**  
**SEGMENT**  
**C**

**MIESZKANIE**  
**C/09**

**POWIERZCHNIA MIESZKANIA**  
**46,79m<sup>2</sup>**