



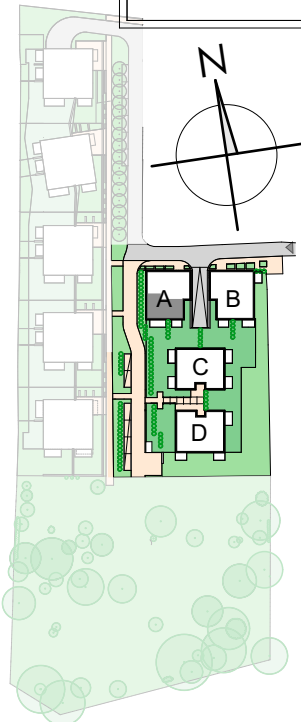

BIURO SPRZEDAŻY
ul. Lea 202A , 30-133 Kraków
tel.: 12 357 41 60, 12 357 41 62
www.apartamentybandtkiego.pl
e-mail: biuro@apartamentybandtkiego.pl

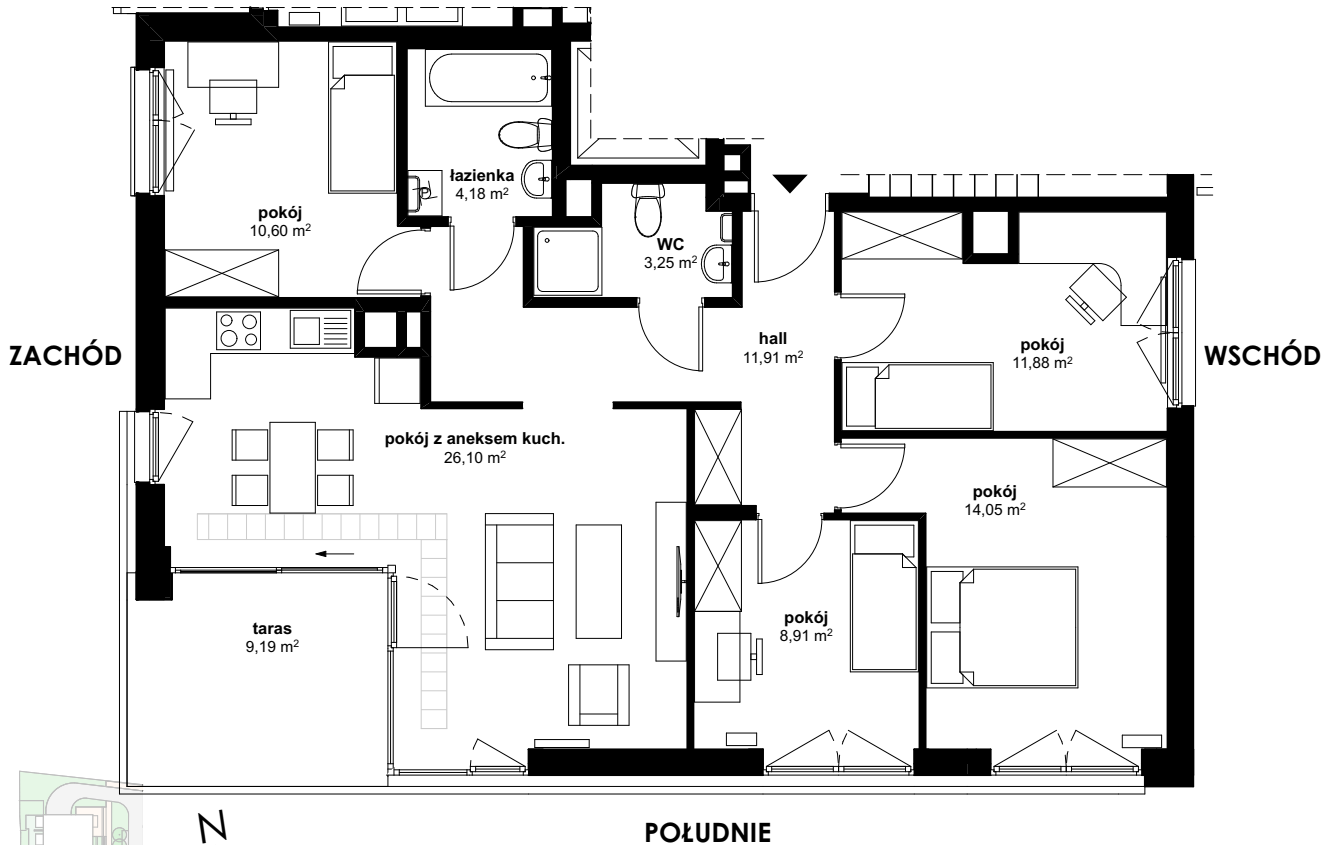

skala 1:100

Tabela powierzchni

pomieszczenie	pow. [m ²]
hall	11,91
wc	3,25
łazienka	4,18
pokój	10,60
pokój	11,88
pokój	14,05
pokój	8,91
pokój z aneksem kuchennym	26,10
	90,88
taras	9,19

-POWIERZCHNIA UŻTKOWA OBLICZANA WEDŁUG NORMY PN-ISO 9836:1997.
-RZUT MIESZKANIA ZOSTAŁ SPORZĄDZONY NA PODSTAWIE PROJEKTU BUDOWLANEGO.
-ZASTRZEGA SIE MOŻLIWOŚĆ ZMIAN W UKŁADZIE MIESZKANIA I PODANYCH POWIERZCHNIACH, ZGODNIE Z ZAPISAMI UMOWY DEWELOPERSKIEJ.
-W ZWIĄZKU Z OPRACOWYNIAMI PROJEKTU WYKONAWCZEGO ZE WZGLĘDOW KONSTRUKCYJNYCH, INSTALACYJNYCH LUB ARCHITEKTONICZNYCH MOGĄ WYSTĄPIĆ ZMIANY W ZAKRESIE KOMINOWYCH I PIONÓW ORAZ KOREKTY OTWORÓW OKIENNYCH

LINIA architektki

PIĘTRO III
SEGMENT
A

MIESZKANIE
A/12

POWIERZCHNIA MIESZKANIA
90,88 m²