




skala 1:100


Tabela powierzchni

pomieszczenie	pow. [m ²]
hall	4,59
łazienka	3,95
pokój	10,72
pokój z aneksem kuchennym	20,43
	39,69
balkon	4,96

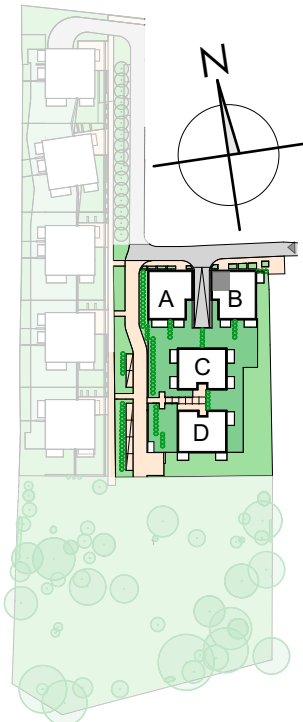

ZACHÓD

PÓŁNOC

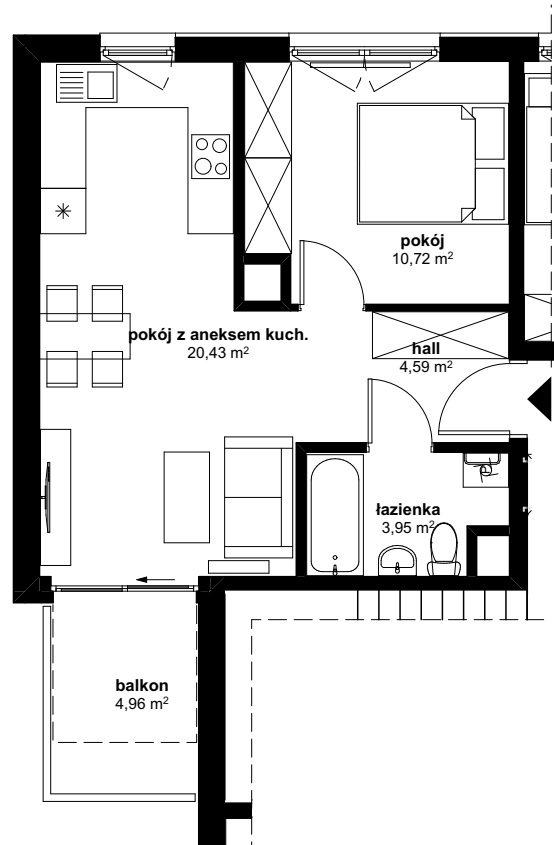

- POWIERZCHNIA UŻTKOWA OBLICZANA WEDŁUG NORMY PN-ISO 9836:1997.
- RZUT MIESZKANIA ZOSTAŁ SPORZĄDZONY NA PODSTAWIE PROJEKTU BUDOWLANEGO.
- ZASTRZEŻA SIĘ MOŻLIWOŚĆ ZMIAN W UKŁADZIE MIESZKAN I PODANYCH POWIERZCHNIACH, ZGODNIE
Z ZAPISAMI UMOWY DEWELOPERSKIEJ.
- W ZWIĄZKU Z OPRACOWYNIAMI PROJEKTU WYKONAWCZEGO ZE WZGLĘDÓW KONSTRUKCYJNYCH,
INSTALACYJNYCH LUB ARCHITEKTONICZNYCH MOGĄ WYSTĄPIĆ ZMIANY W ZAKRESIE KOMINÓW
I PIONÓW ORAZ KOREKTY OTWORÓW OKIENNYCH

LINIA architektki

PIĘTRO III
SEGMENT
B

MIESZKANIE
B/12

POWIERZCHNIA MIESZKANIA
39,69 m²