




skala 1:100


Tabela powierzchni	
pomieszczenie	pow. [m ²]
hall	6,48
łazienka	3,91
pokój	10,17
pokój	10,70
pokój z aneksem kuchennym	23,12
	54,38
balkon	4,89

- POWIERZCHNIA UŻTKOWA OBLICZANA WEDŁUG NORMY PN-ISO 9836:1997.
- RZUT MIESZKANIA ZOSTAŁ SPORZĄDZONY NA PODSTAWIE PROJEKTU BUDOWLANEGO.
- ZASTRZEŻA SIĘ MOŻLIWOŚĆ ZMIAN W UKŁADZIE MIESZKANIA I PODANYCH POWIERZCHNIACH, ZGODNIE
Z ZAPISAMI UMOWY DEWELOPERSKIEJ.
- W ZWIĄZKU Z OPRACOWYNIAMI PROJEKTU WYKONAWCZEGO ZE WZGLĘDÓW KONSTRUKCYJNYCH,
INSTALACYJNYCH LUB ARCHITEKTONICZNYCH MOGĄ WYSTĄPIĆ ZMIANY W ZAKRESIE KOMINÓW
I PIONÓW ORAZ KOREKTY OTWORÓW OKIENNYCH

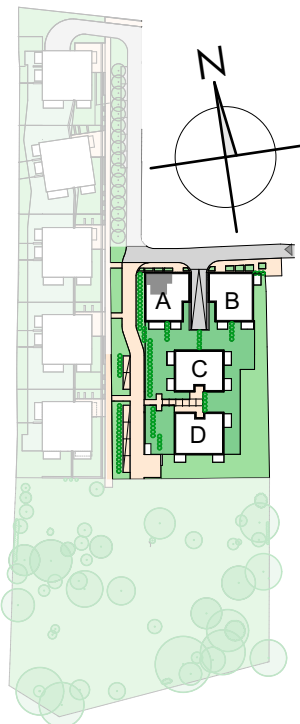

ZACHÓD

PÓŁNOC

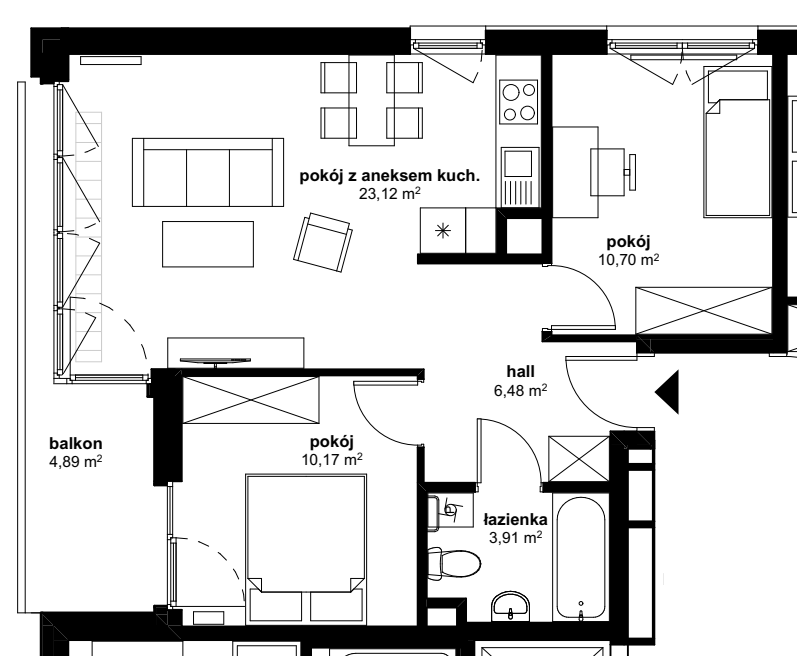

PIĘTRO III
SEGMENT
A

MIESZKANIE
A/13

POWIERZCHNIA MIESZKANIA
54,38 m²