



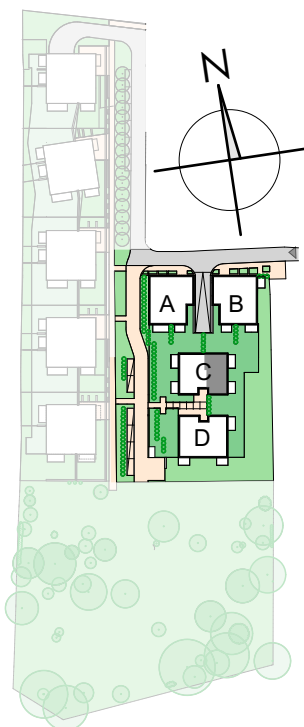

BIURO SPRZEDAŻY  
ul. Lea 202A , 30-133 Kraków  
tel.: 12 357 41 60, 12 357 41 62  
www.apartamentybandtkiego.pl  
e-mail: biuro@apartamentybandtkiego.pl

skala 1:100

Tabela powierzchni	
pomieszczenie	pow. [m <sup>2</sup> ]
hall	4,96
korytarz	4,58
łazienka 1	4,05
łazienka 2	3,81
pokój	13,41
pokój	14,06
pokój	13,87
pokój z aneksem kuchennym	29,99
	<b>88,73</b>
taras	12,34

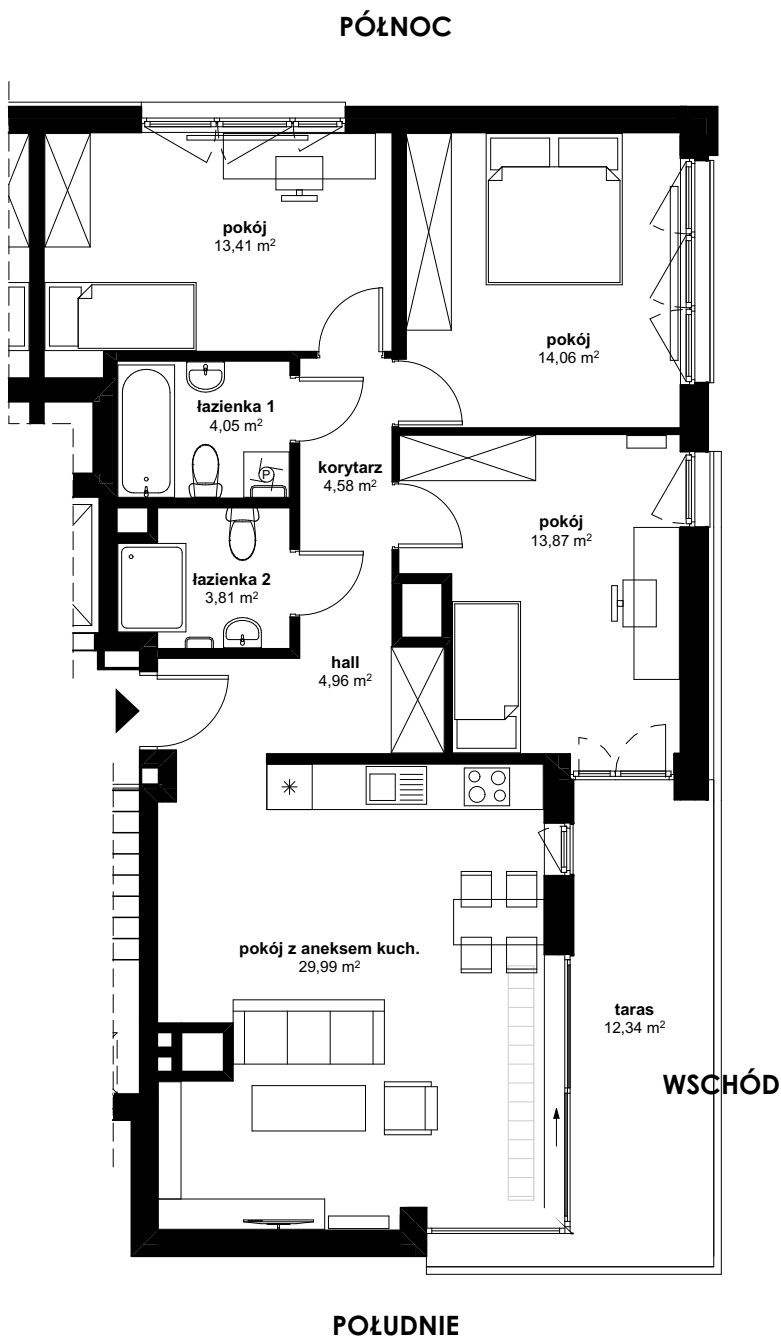

- POWIERZCHNIA UŻTKOWA OBLICZANA WEDŁUG NORMY PN-ISO 9836:1997.  
- RZUT MIESZKANIA ZOSTAŁ SPORZĄDZONY NA PODSTAWIE PROJEKTU BUDOWLANEGO.  
- ZASTRZEŻA SIĘ MOŻLIWOŚĆ ZMIAN W UKŁADZIE MIESZKAN I PODANYCH POWIERZCHNIACH, ZGODNIE Z ZAPISAMI UMOWY DEWELOPERSKIEJ.  
- W ZWIĄZKU Z OPRACOWANIEM PROJEKTU WYKONAWCZEGO ZE WZGLĘDÓW KONSTRUKCYJNYCH, INSTALACYJNYCH LUB ARCHITEKTONICZNYCH MOGĄ WYSTĄPIĆ ZMIANY W ZAKRESIE KOMINOWY I PIONÓW ORAZ KOREKTY OTWORÓW OKIENNYCH

LINIA architektki

**PIĘTRO III**  
**SEGMENT**  
**C**

**MIESZKANIE**  
**C/14**

**POWIERZCHNIA MIESZKANIA**  
**88,73m<sup>2</sup>**